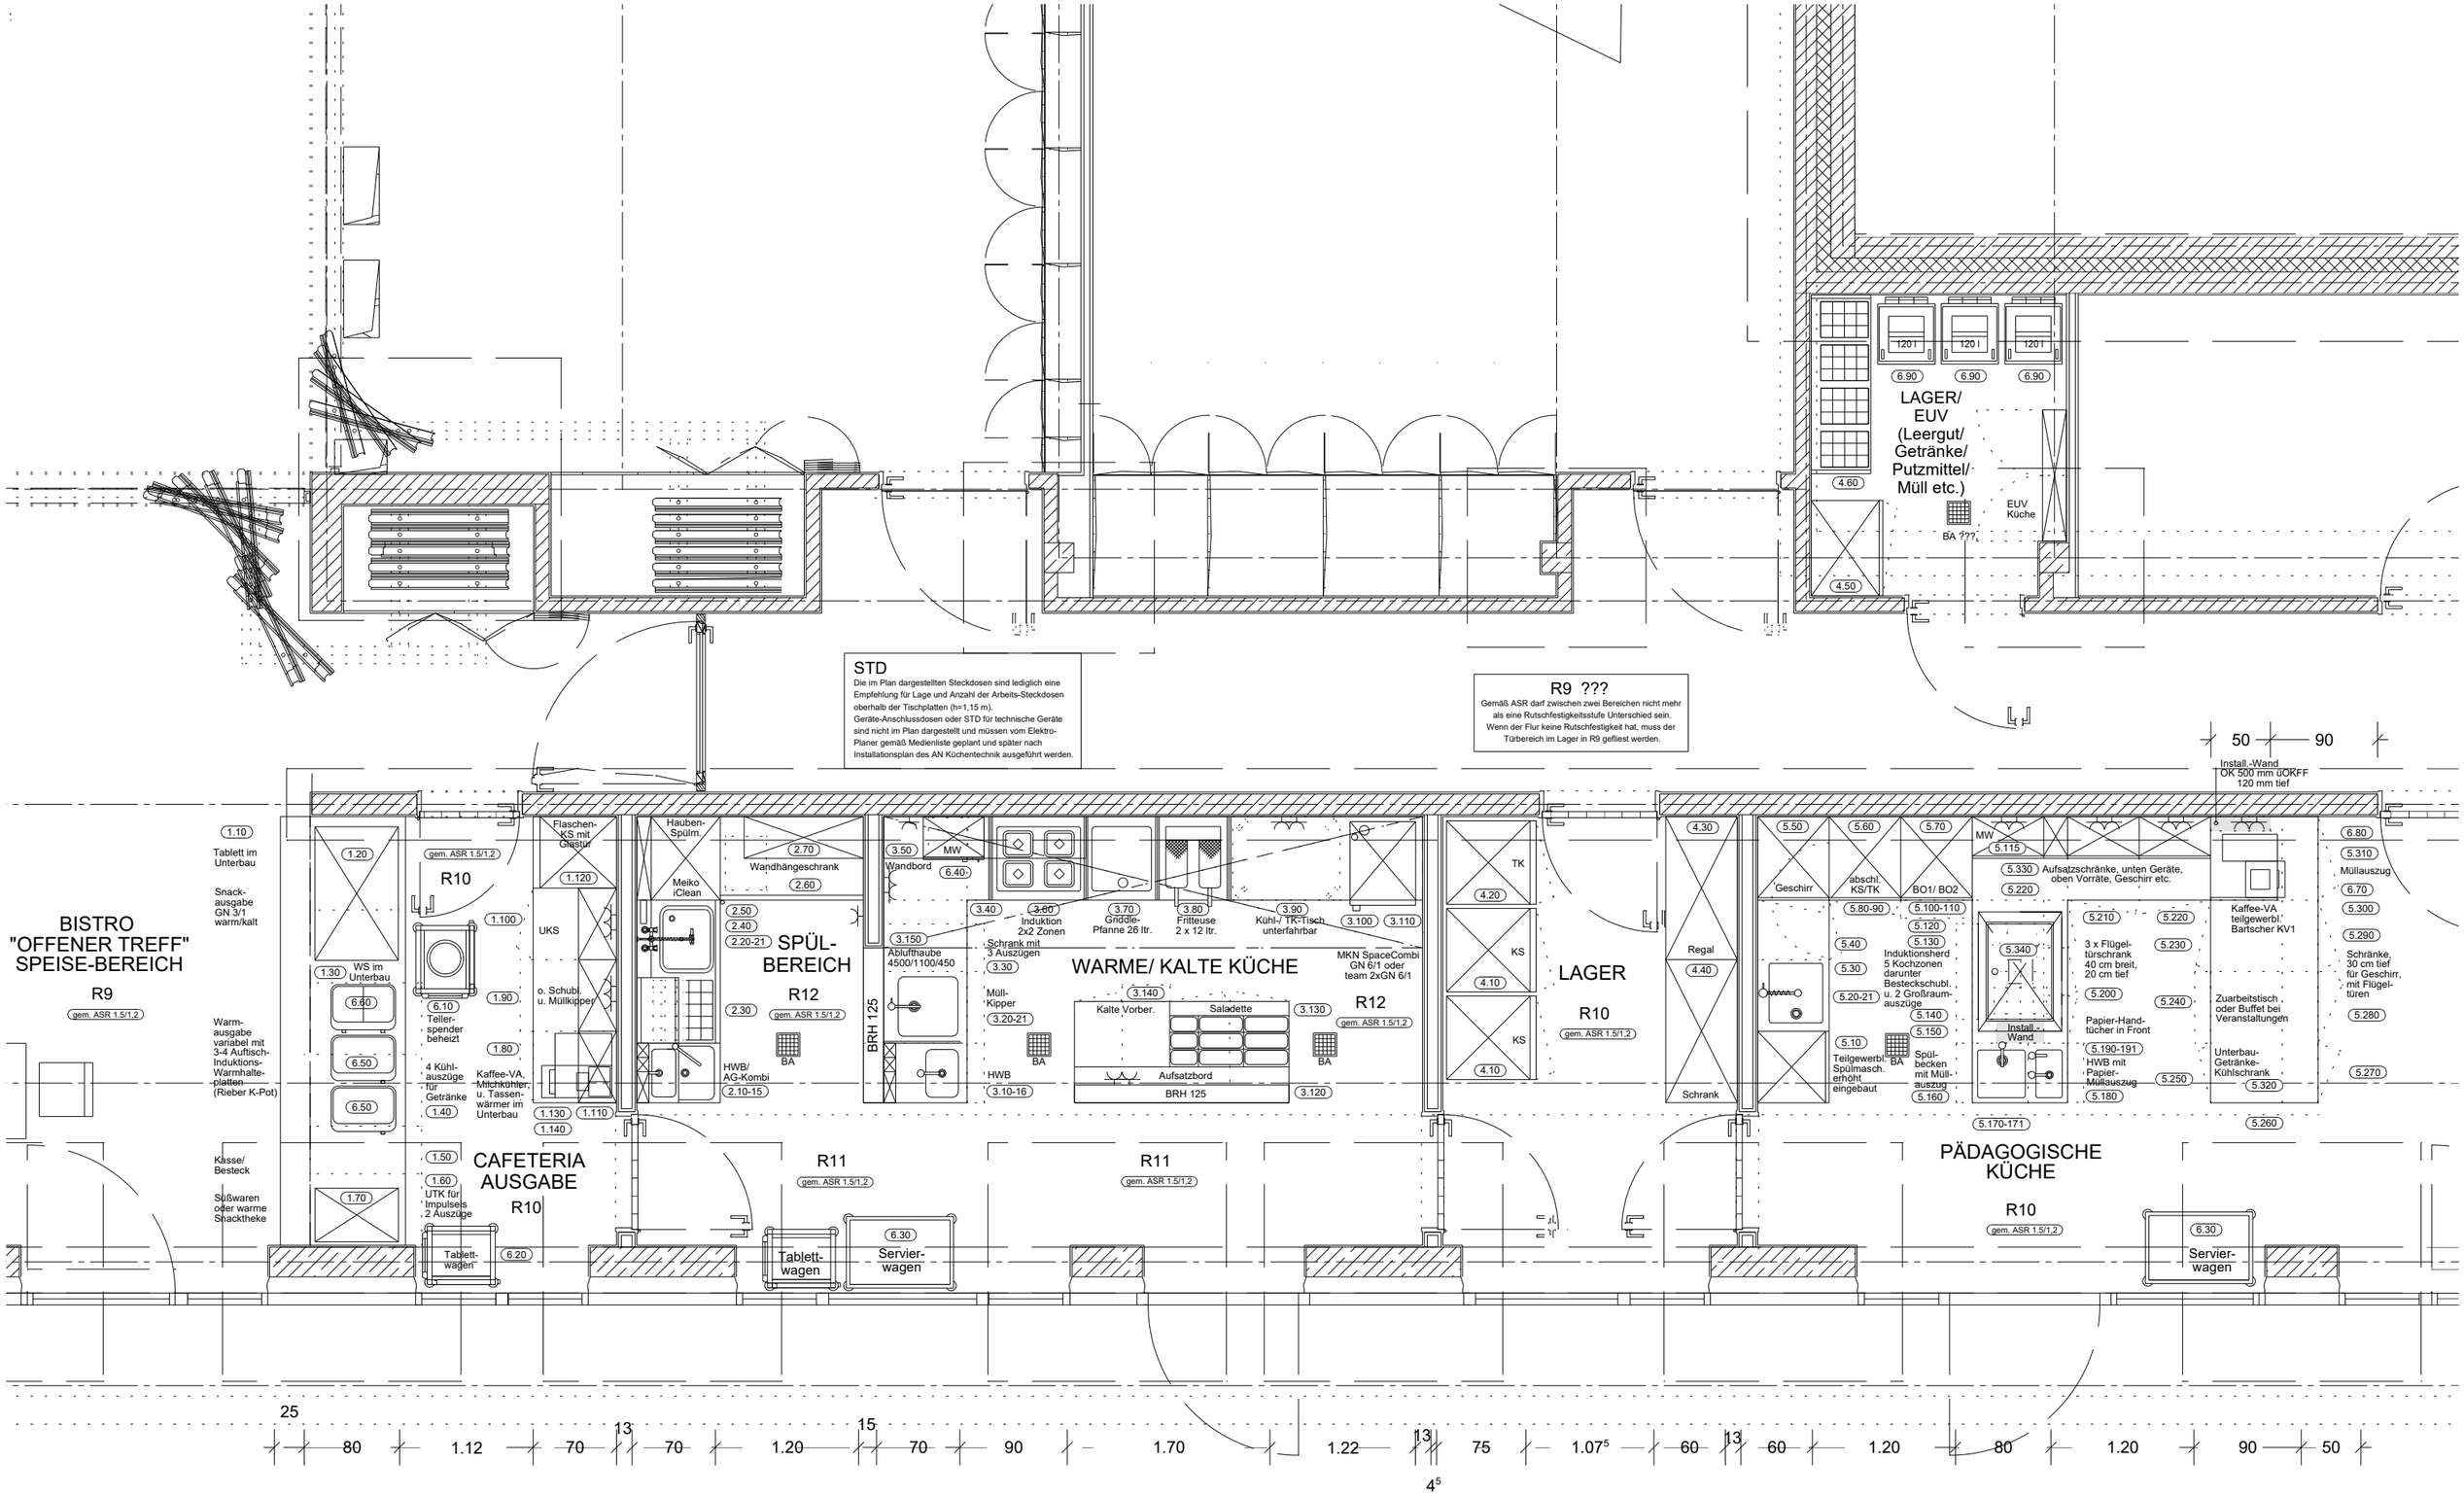RAUMKONZEPTE, Dipl.-Ing. Susanne Lawnik, Kurt-Schumacher-Str. 43, 47623 Kevelaer,
(M) 0175-2040608, info@raumkonzepte-koeln.de